


ИЗМЈЕНЕ ДИЈЕЛА УРБАНИСТИЧКОГ ПЛАНА "ПРЊАВОР" (ИЗМЈЕНА 1) ЛОКАЦИЈА 2

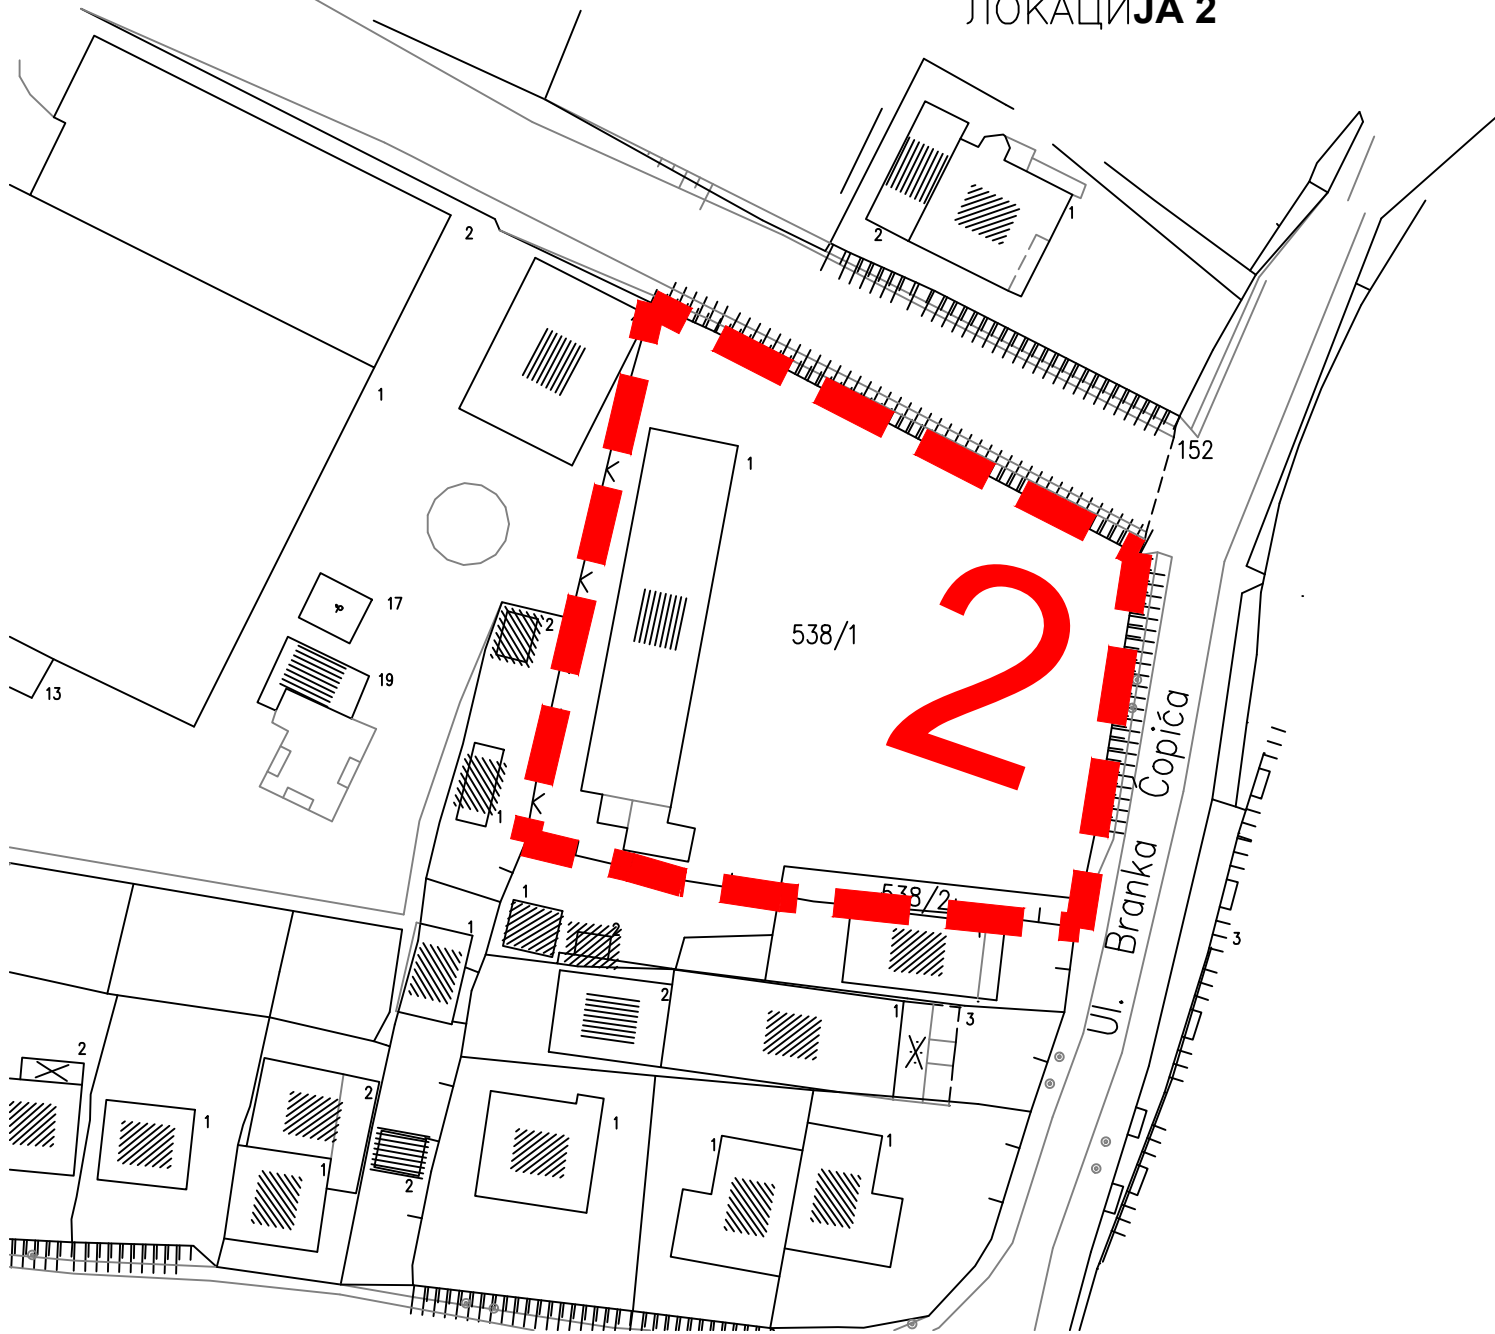

ЛЕГЕНДА

--- граница обухвата измјене