


**ИЗМЈЕНЕ ДИЈЕЛА УРБАНИСТИЧКОГ ПЛАНА "ПРЉАВОР" (ИЗМЈЕНА 1)
ЛОКАЦИЈА 4**

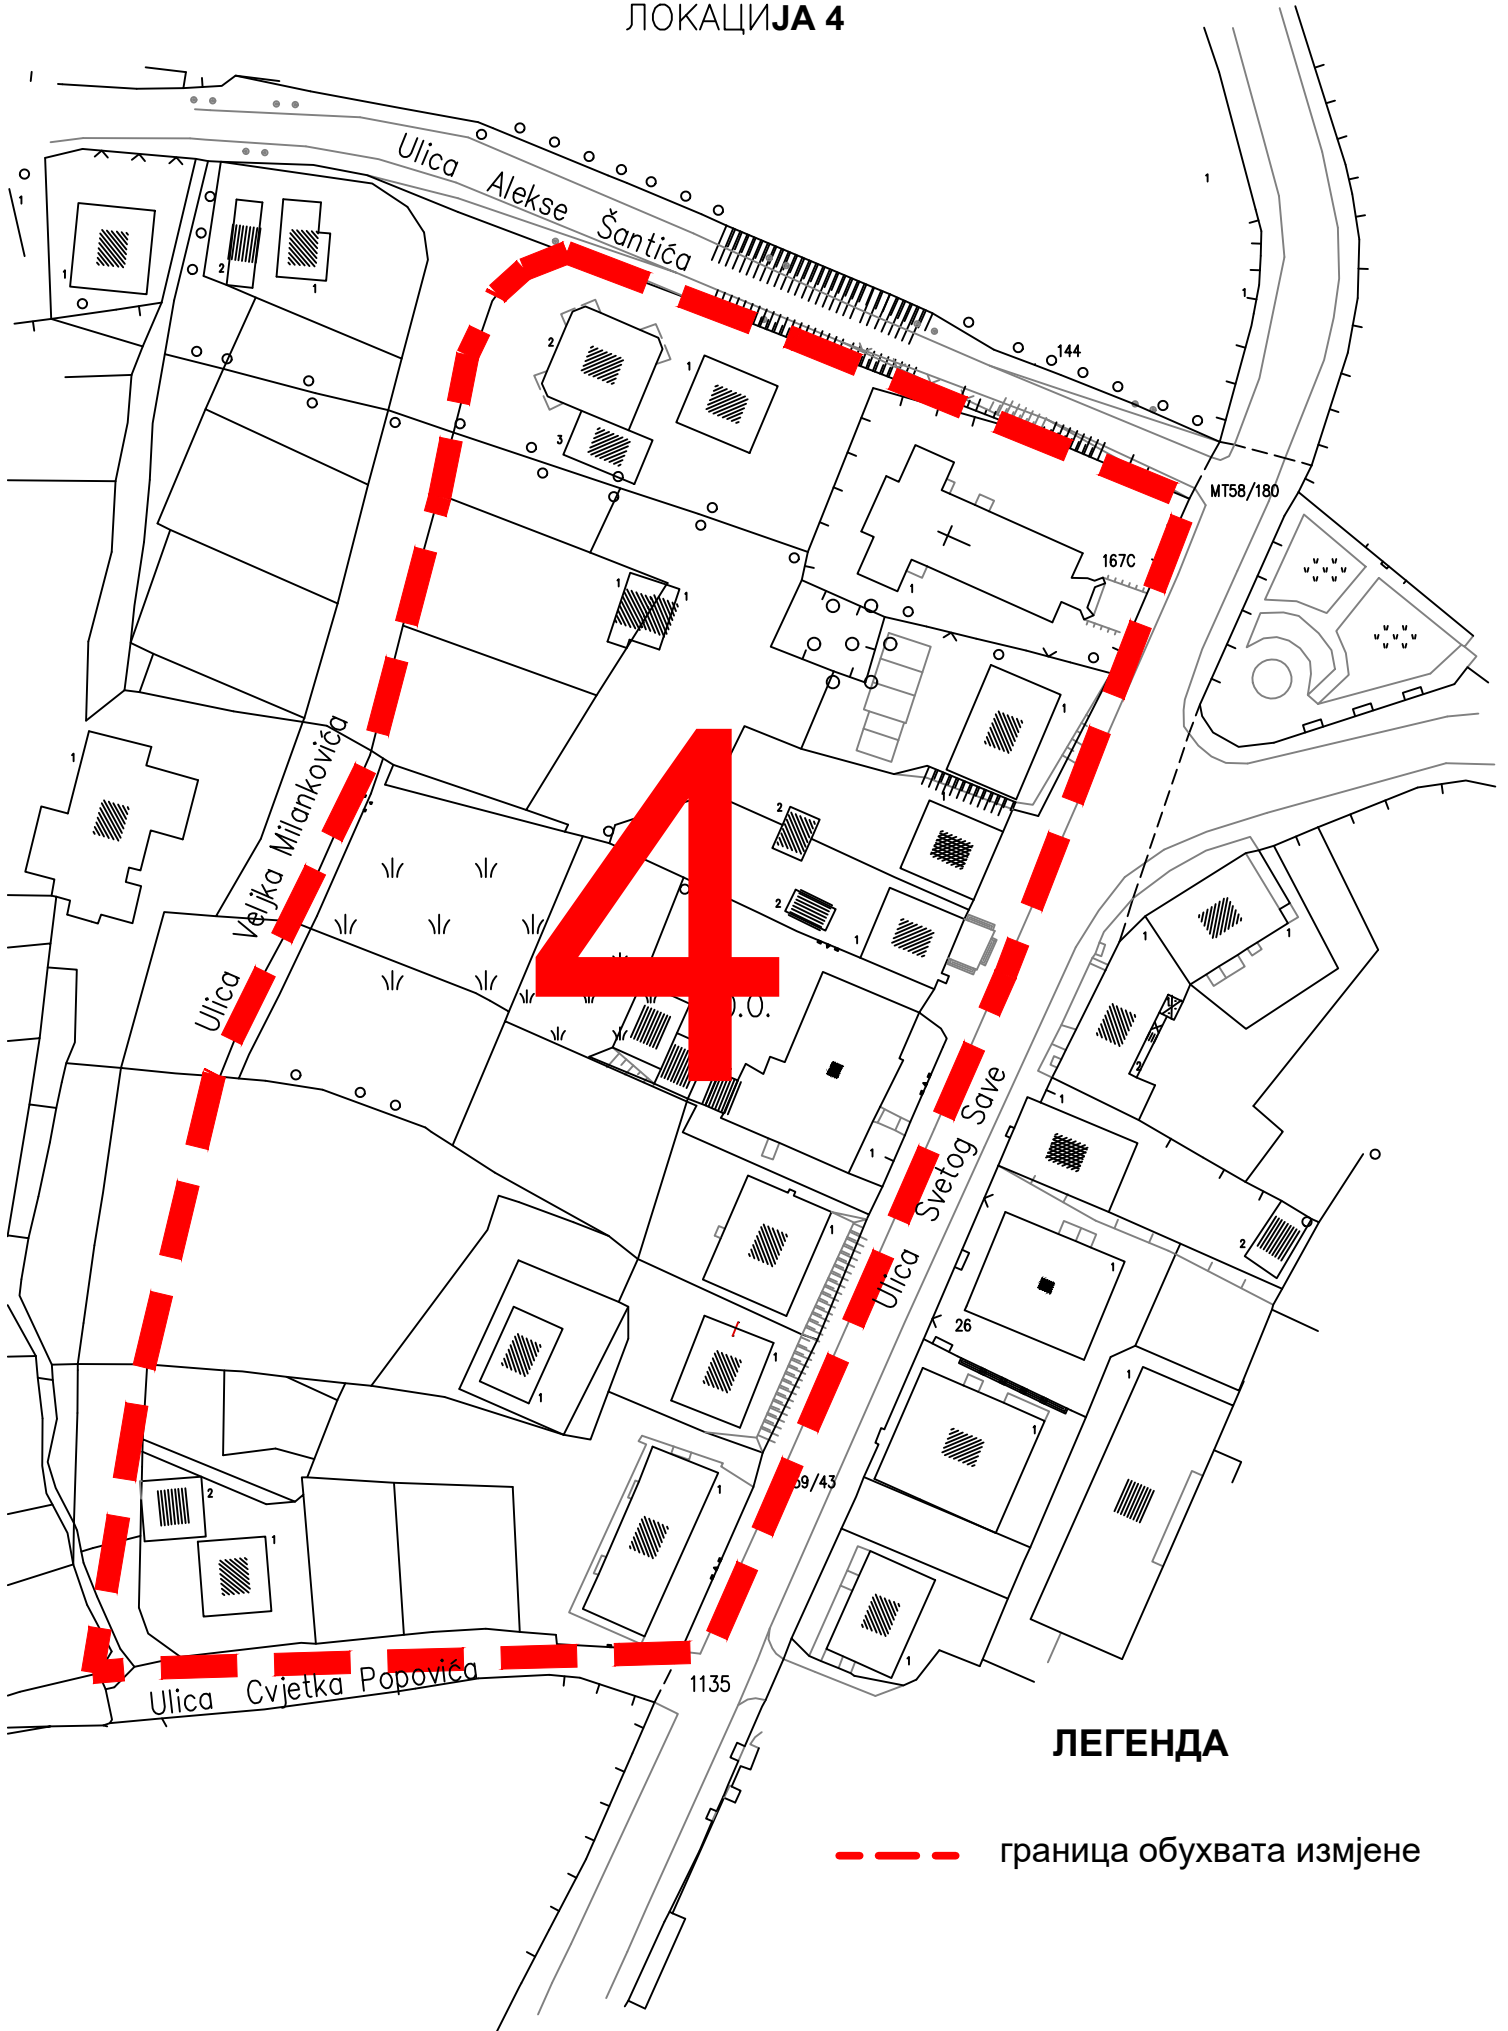

ЛЕГЕНДА

--- граница обухвата измјене