


ИЗМЈЕНЕ ДИЈЕЛА УРБАНИСТИЧКОГ ПЛАНА "ПРЉАВОР" (ИЗМЈЕНА 1) ЛОКАЦИЈА 5

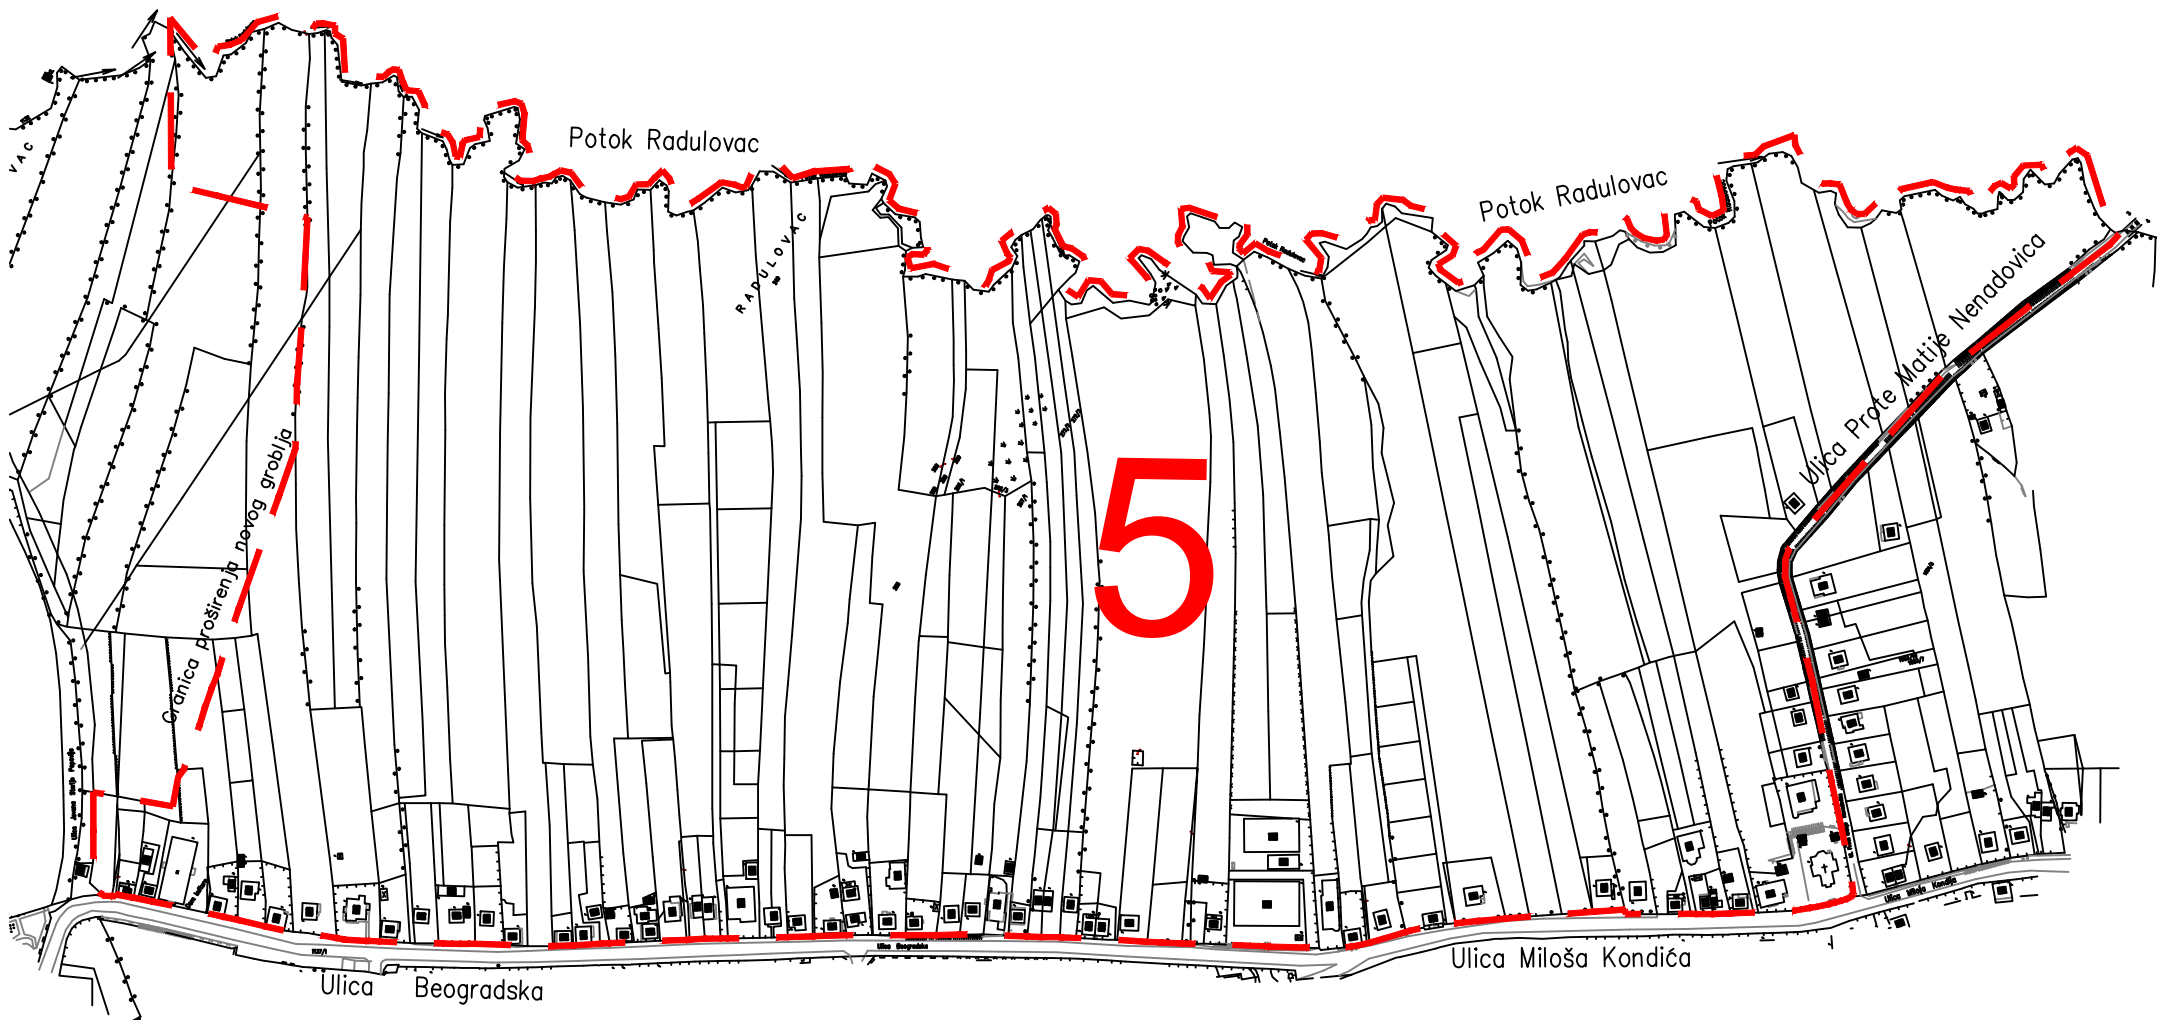

ЛЕГЕНДА

--- граница обухвата измјене