


ИЗМЈЕНЕ ДИЈЕЛА УРБАНИСТИЧКОГ ПЛАНА "ПРЂАВОР" (ИЗМЈЕНА 1) ЛОКАЦИЈА 7

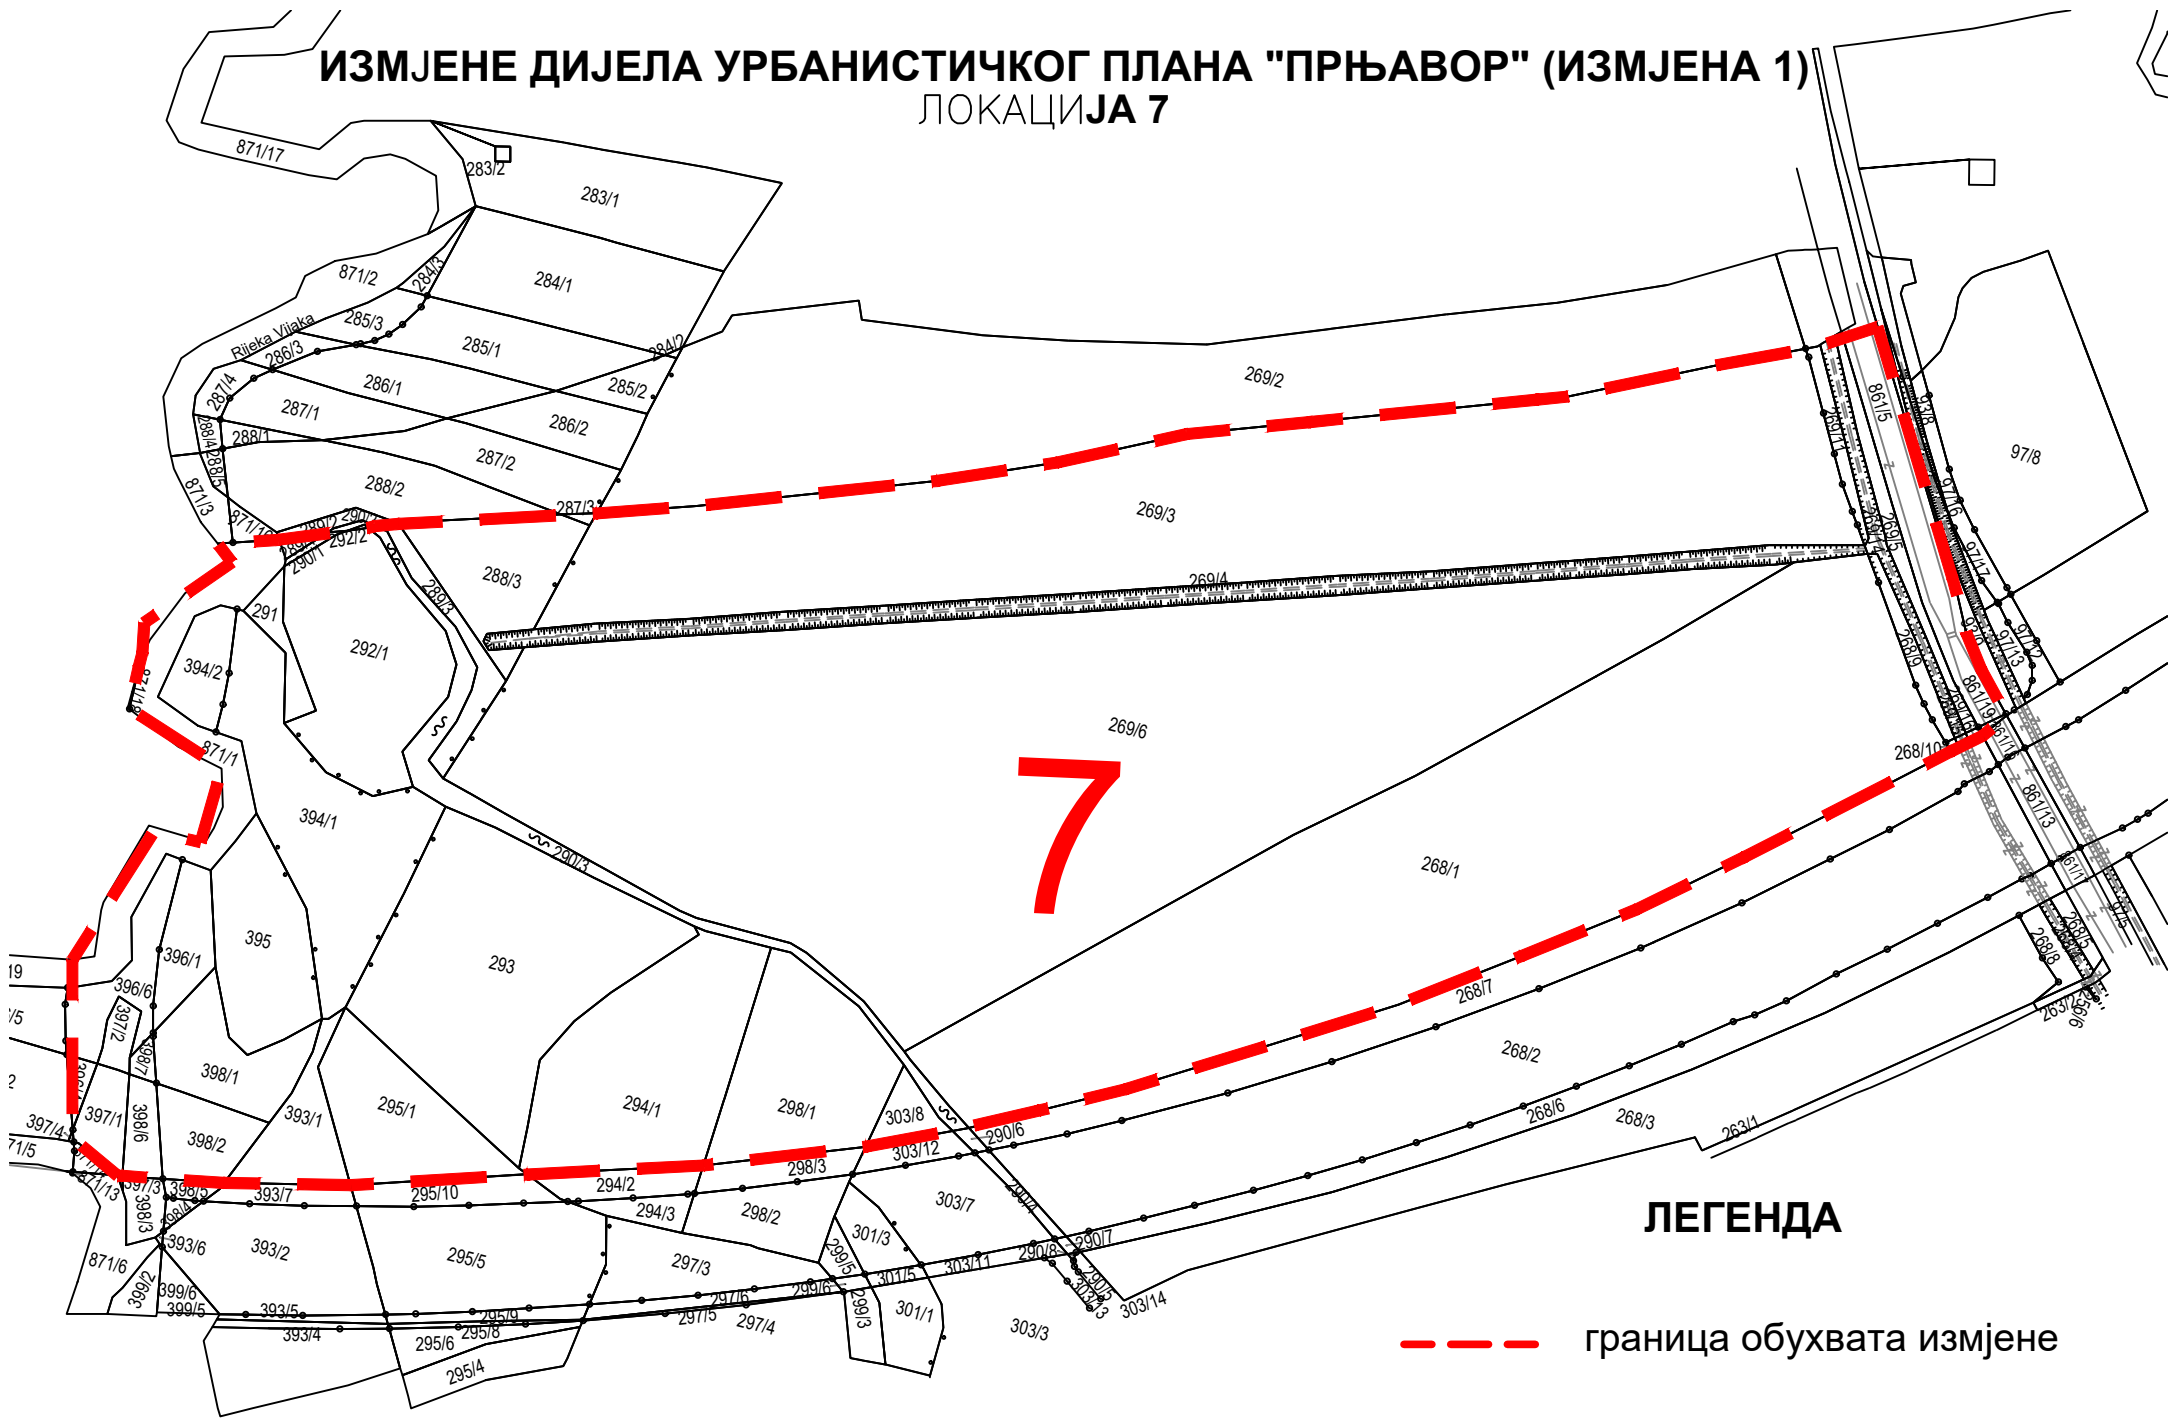

7

ЛЕГЕНДА

--- граница обухвата измјене