



# ИЗМЈЕНЕ ДИЈЕЛА УРБАНИСТИЧКОГ ПЛАНА "ПРЊАВОР" (ИЗМЈЕНА II) ЛОКАЦИЈА 1

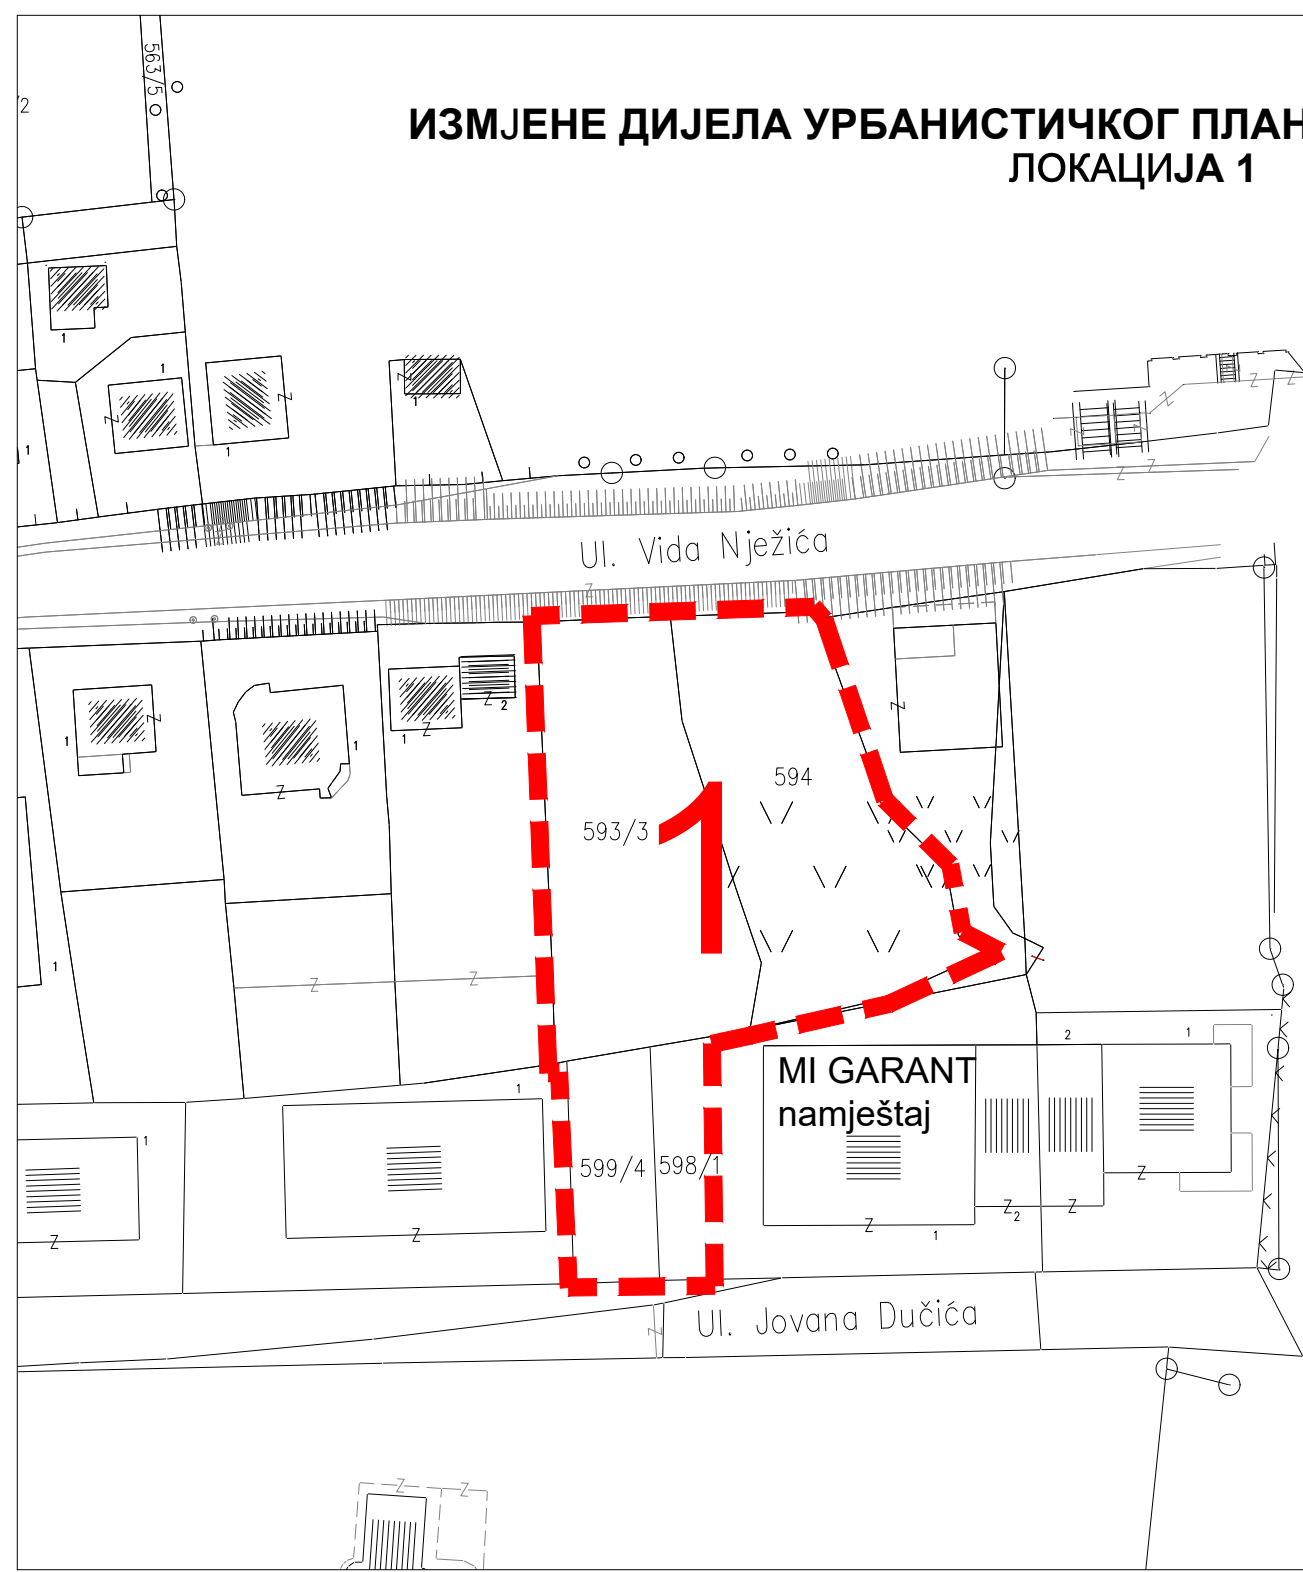

## ЛЕГЕНДА

--- граница обухвата измјене

# ИЗМЈЕНЕ ДИЈЕЛА УРБАНИСТИЧКОГ ПЛАНА "ПРЊАВОР" (ИЗМЈЕНА II) ЛОКАЦИЈА 2

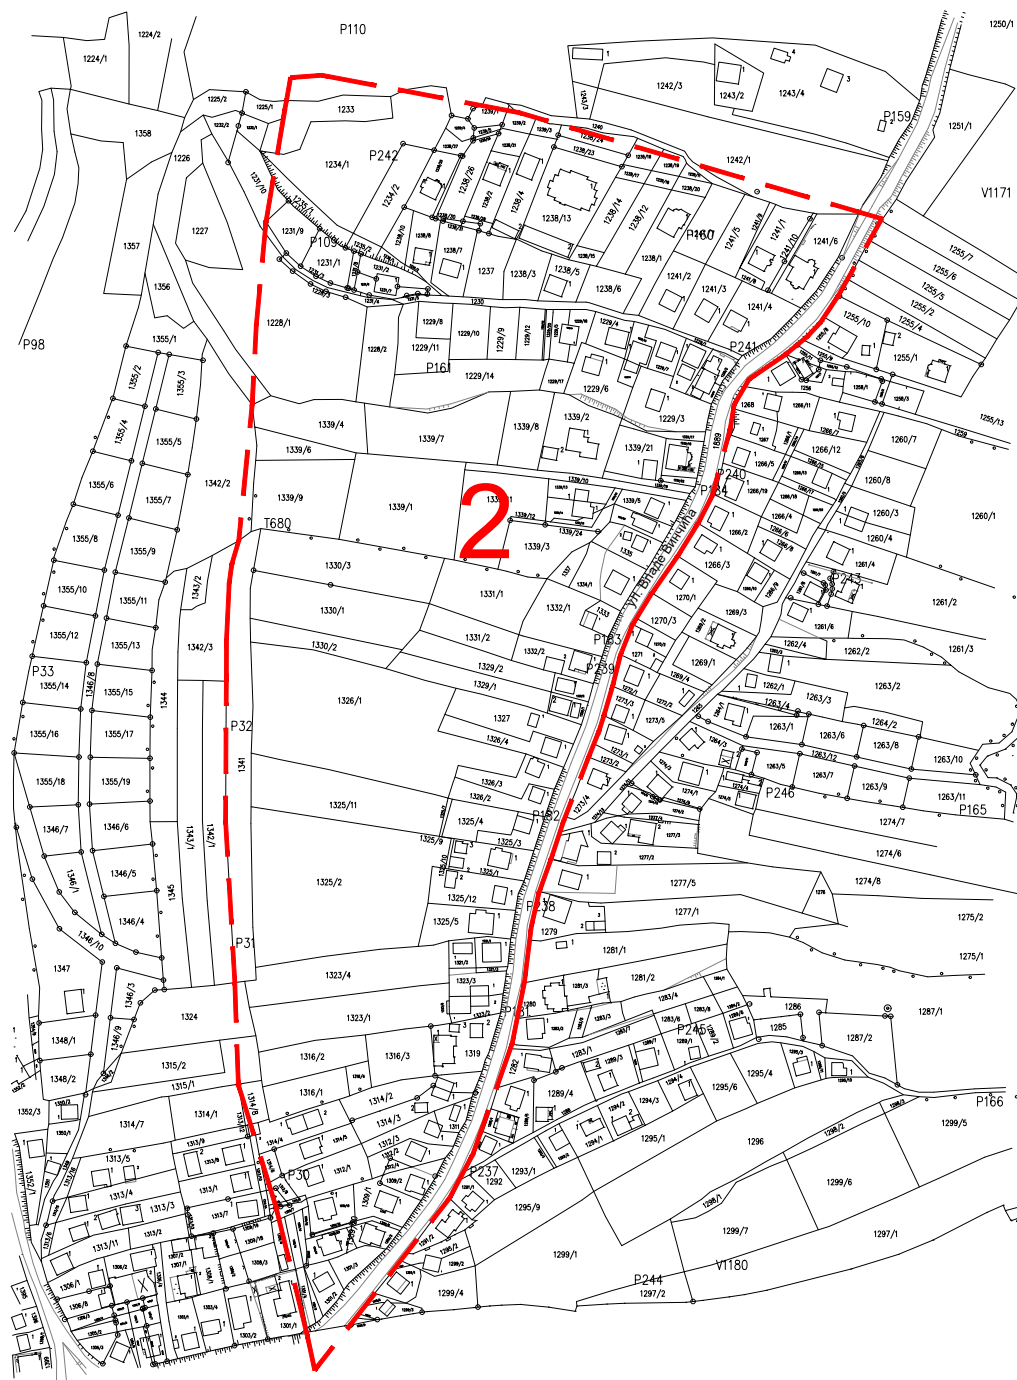

## ЛЕГЕНДА

--- граница обухвата измјене


# ИЗМЈЕНЕ ДИЈЕЛА УРБАНИСТИЧКОГ ПЛАНА "ПРЊАВОР" (ИЗМЈЕНА II) ЛОКАЦИЈА 3



## ЛЕГЕНДА

--- граница обухвата измјене


# ИЗМЈЕНЕ ДИЈЕЛА УРБАНИСТИЧКОГ ПЛАНА "ПРЊАВОР" (ИЗМЈЕНА II) ЛОКАЦИЈА 4

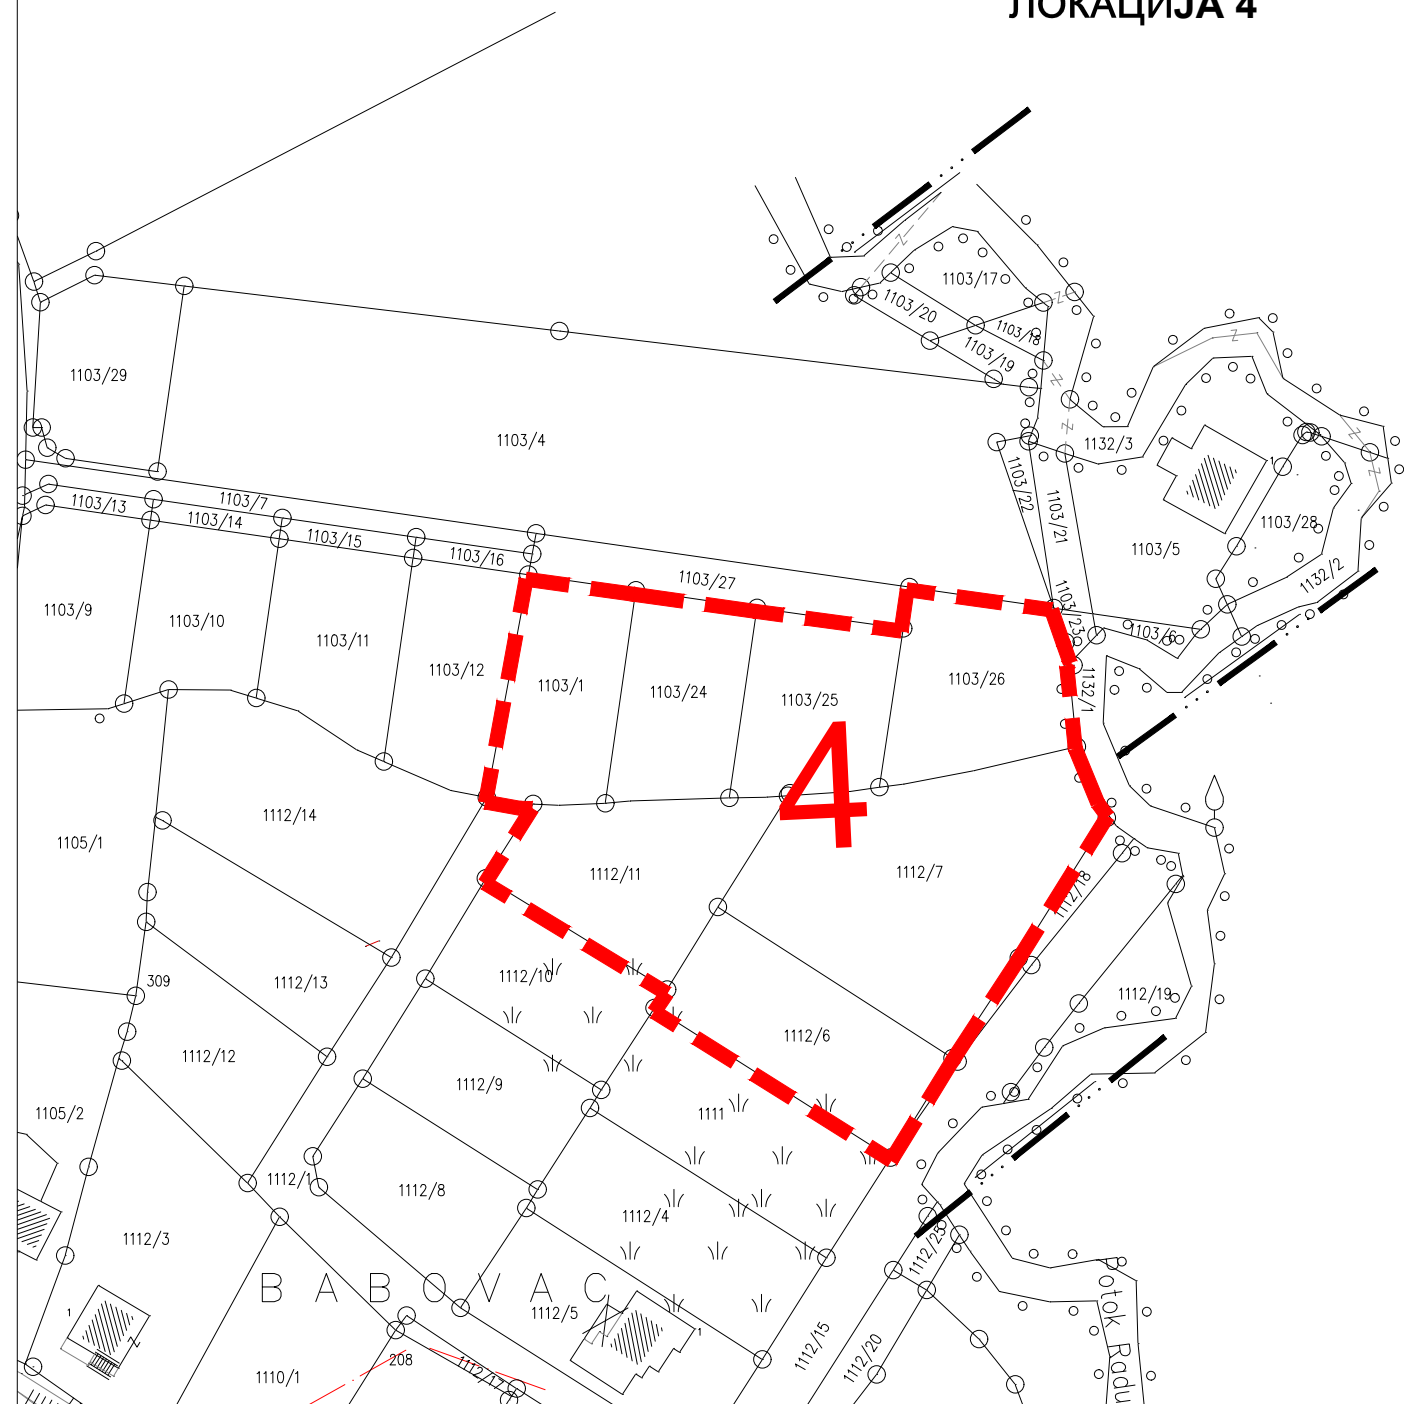


## ЛЕГЕНДА

--- граница обухвата измјене


# ИЗМЈЕНЕ ДИЈЕЛА УРБАНИСТИЧКОГ ПЛАНА "ПРЊАВОР" (ИЗМЈЕНА II) ЛОКАЦИЈА 5

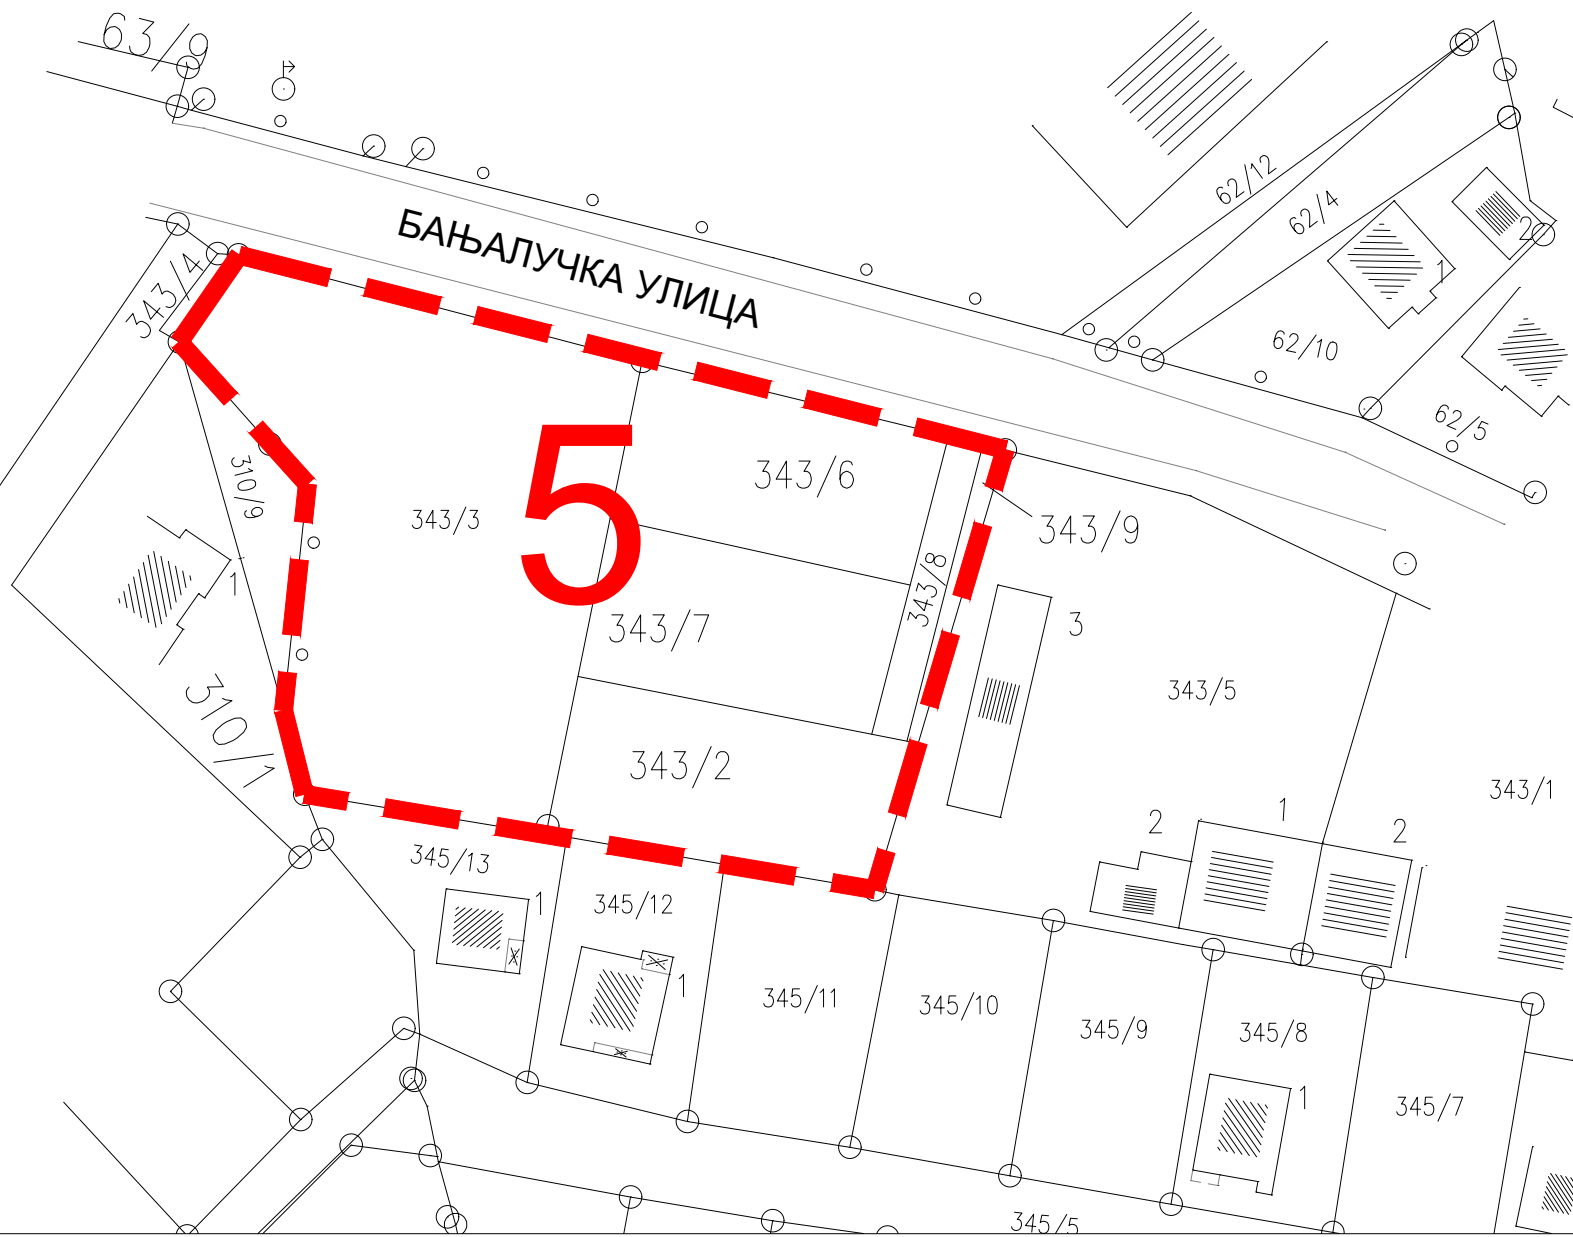


## ЛЕГЕНДА

 граница обухвата измјене

# ИЗМЈЕНЕ ДИЈЕЛА УРБАНИСТИЧКОГ ПЛАНА "ПРЊАВОР" (ИЗМЈЕНА II) ЛОКАЦИЈА 6

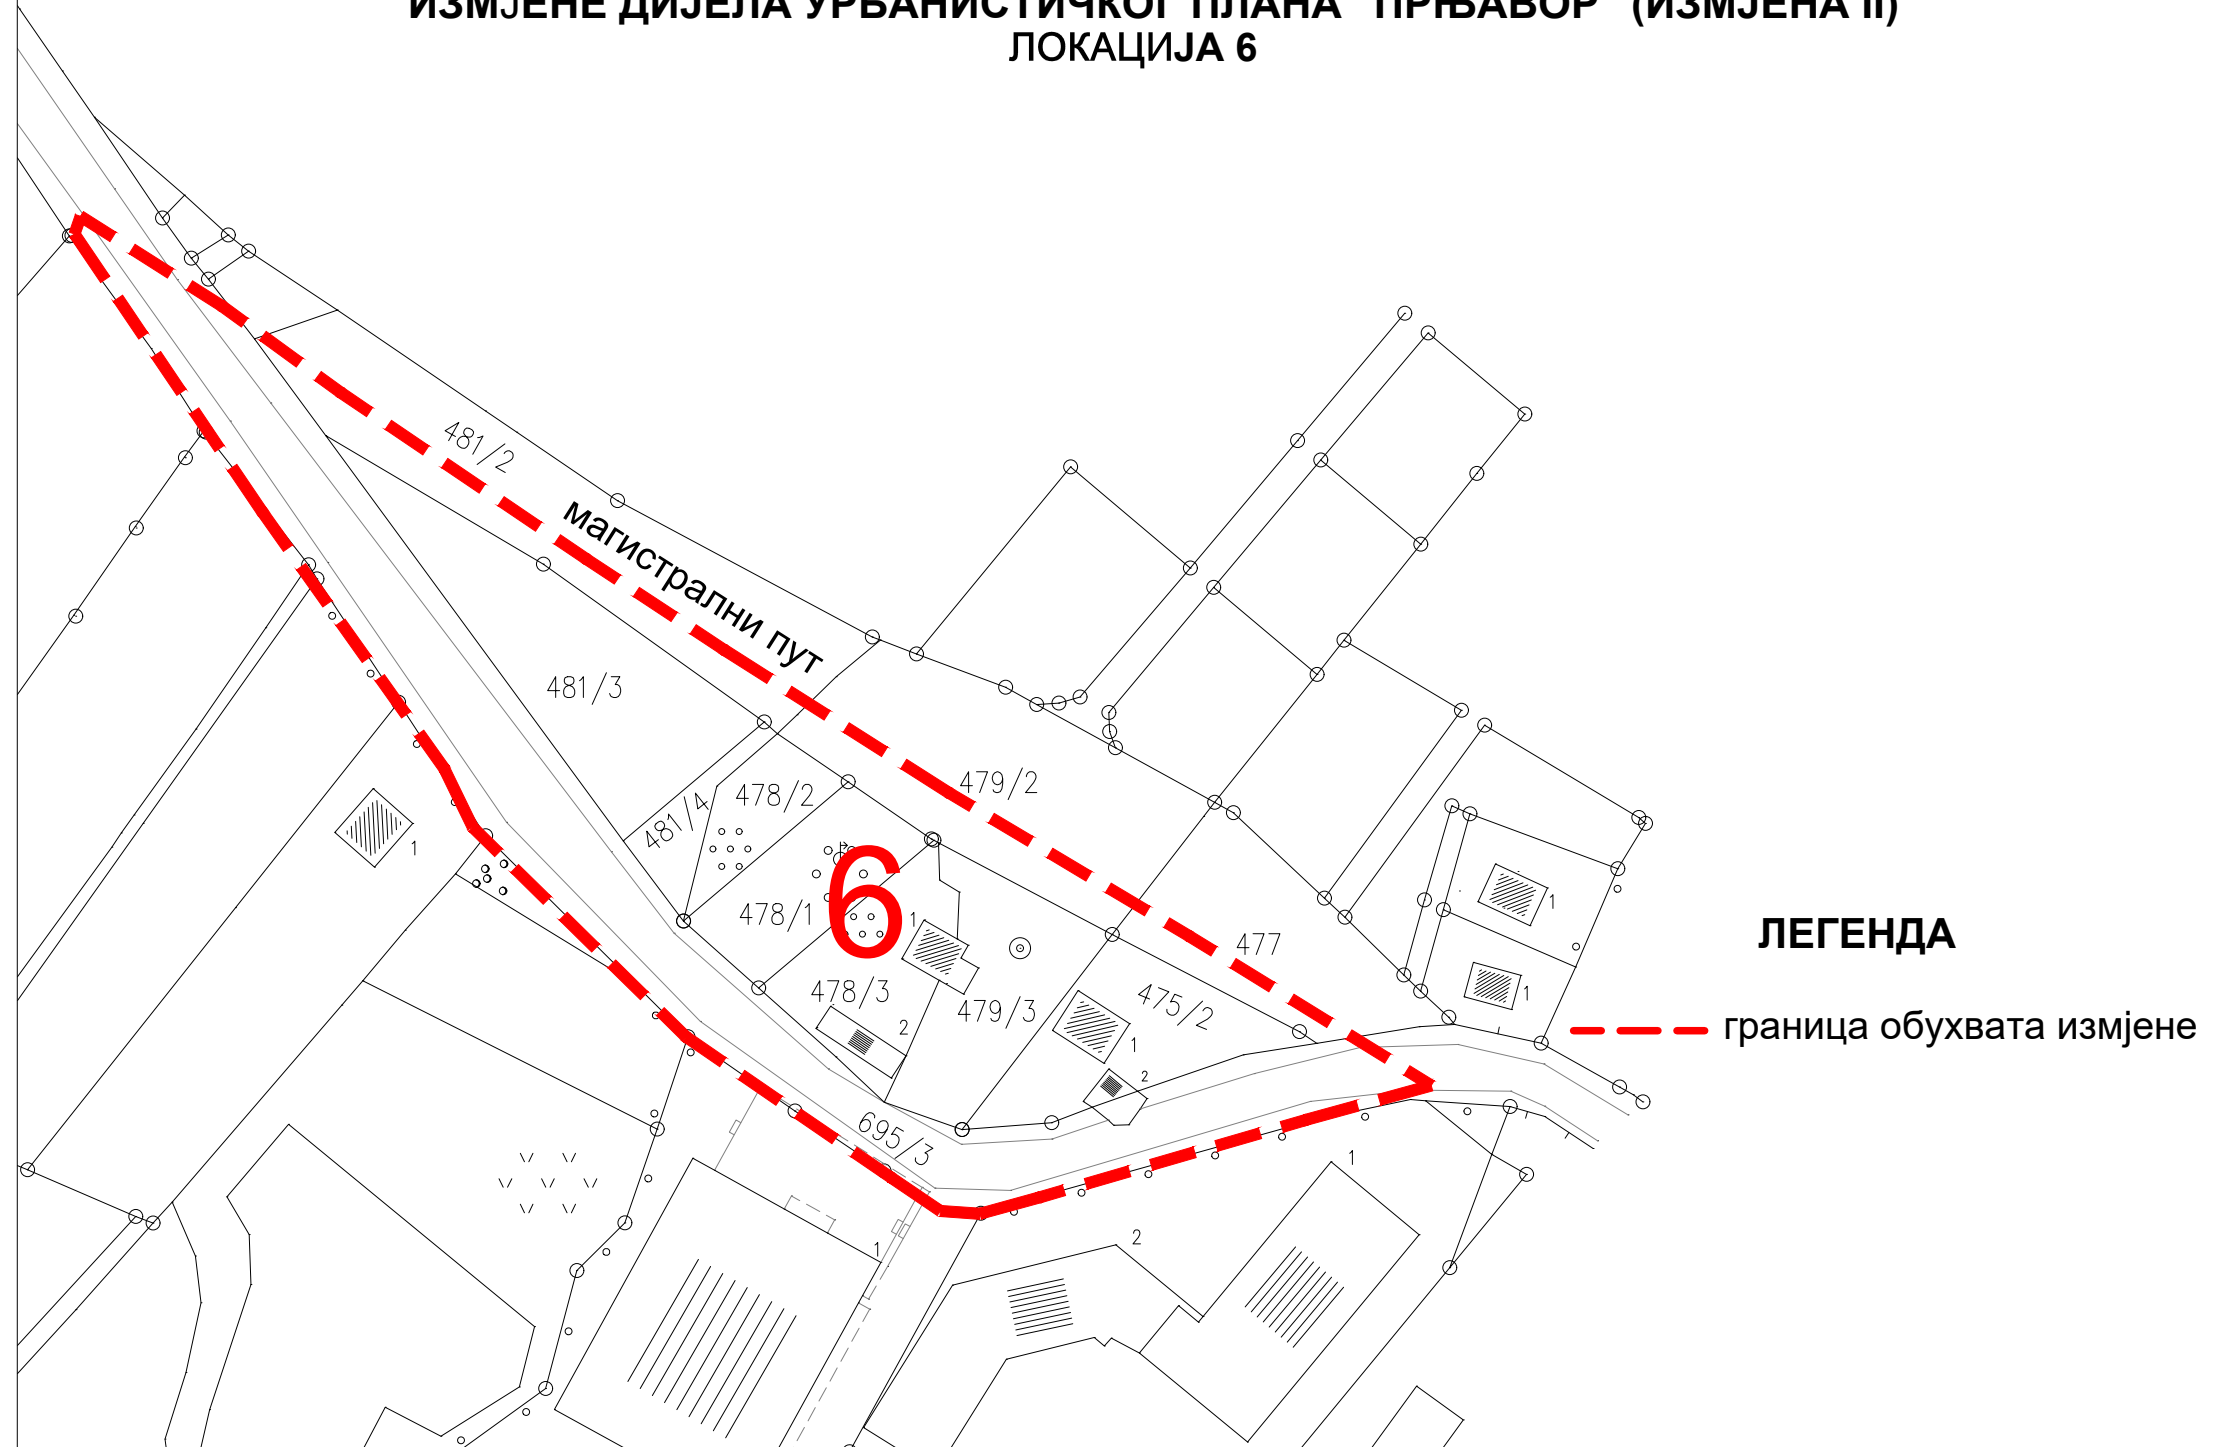

# ИЗМЈЕНЕ ДИЈЕЛА УРБАНИСТИЧКОГ ПЛАНА "ПРЊАВОР" (ИЗМЈЕНА II) ЛОКАЦИЈА 7

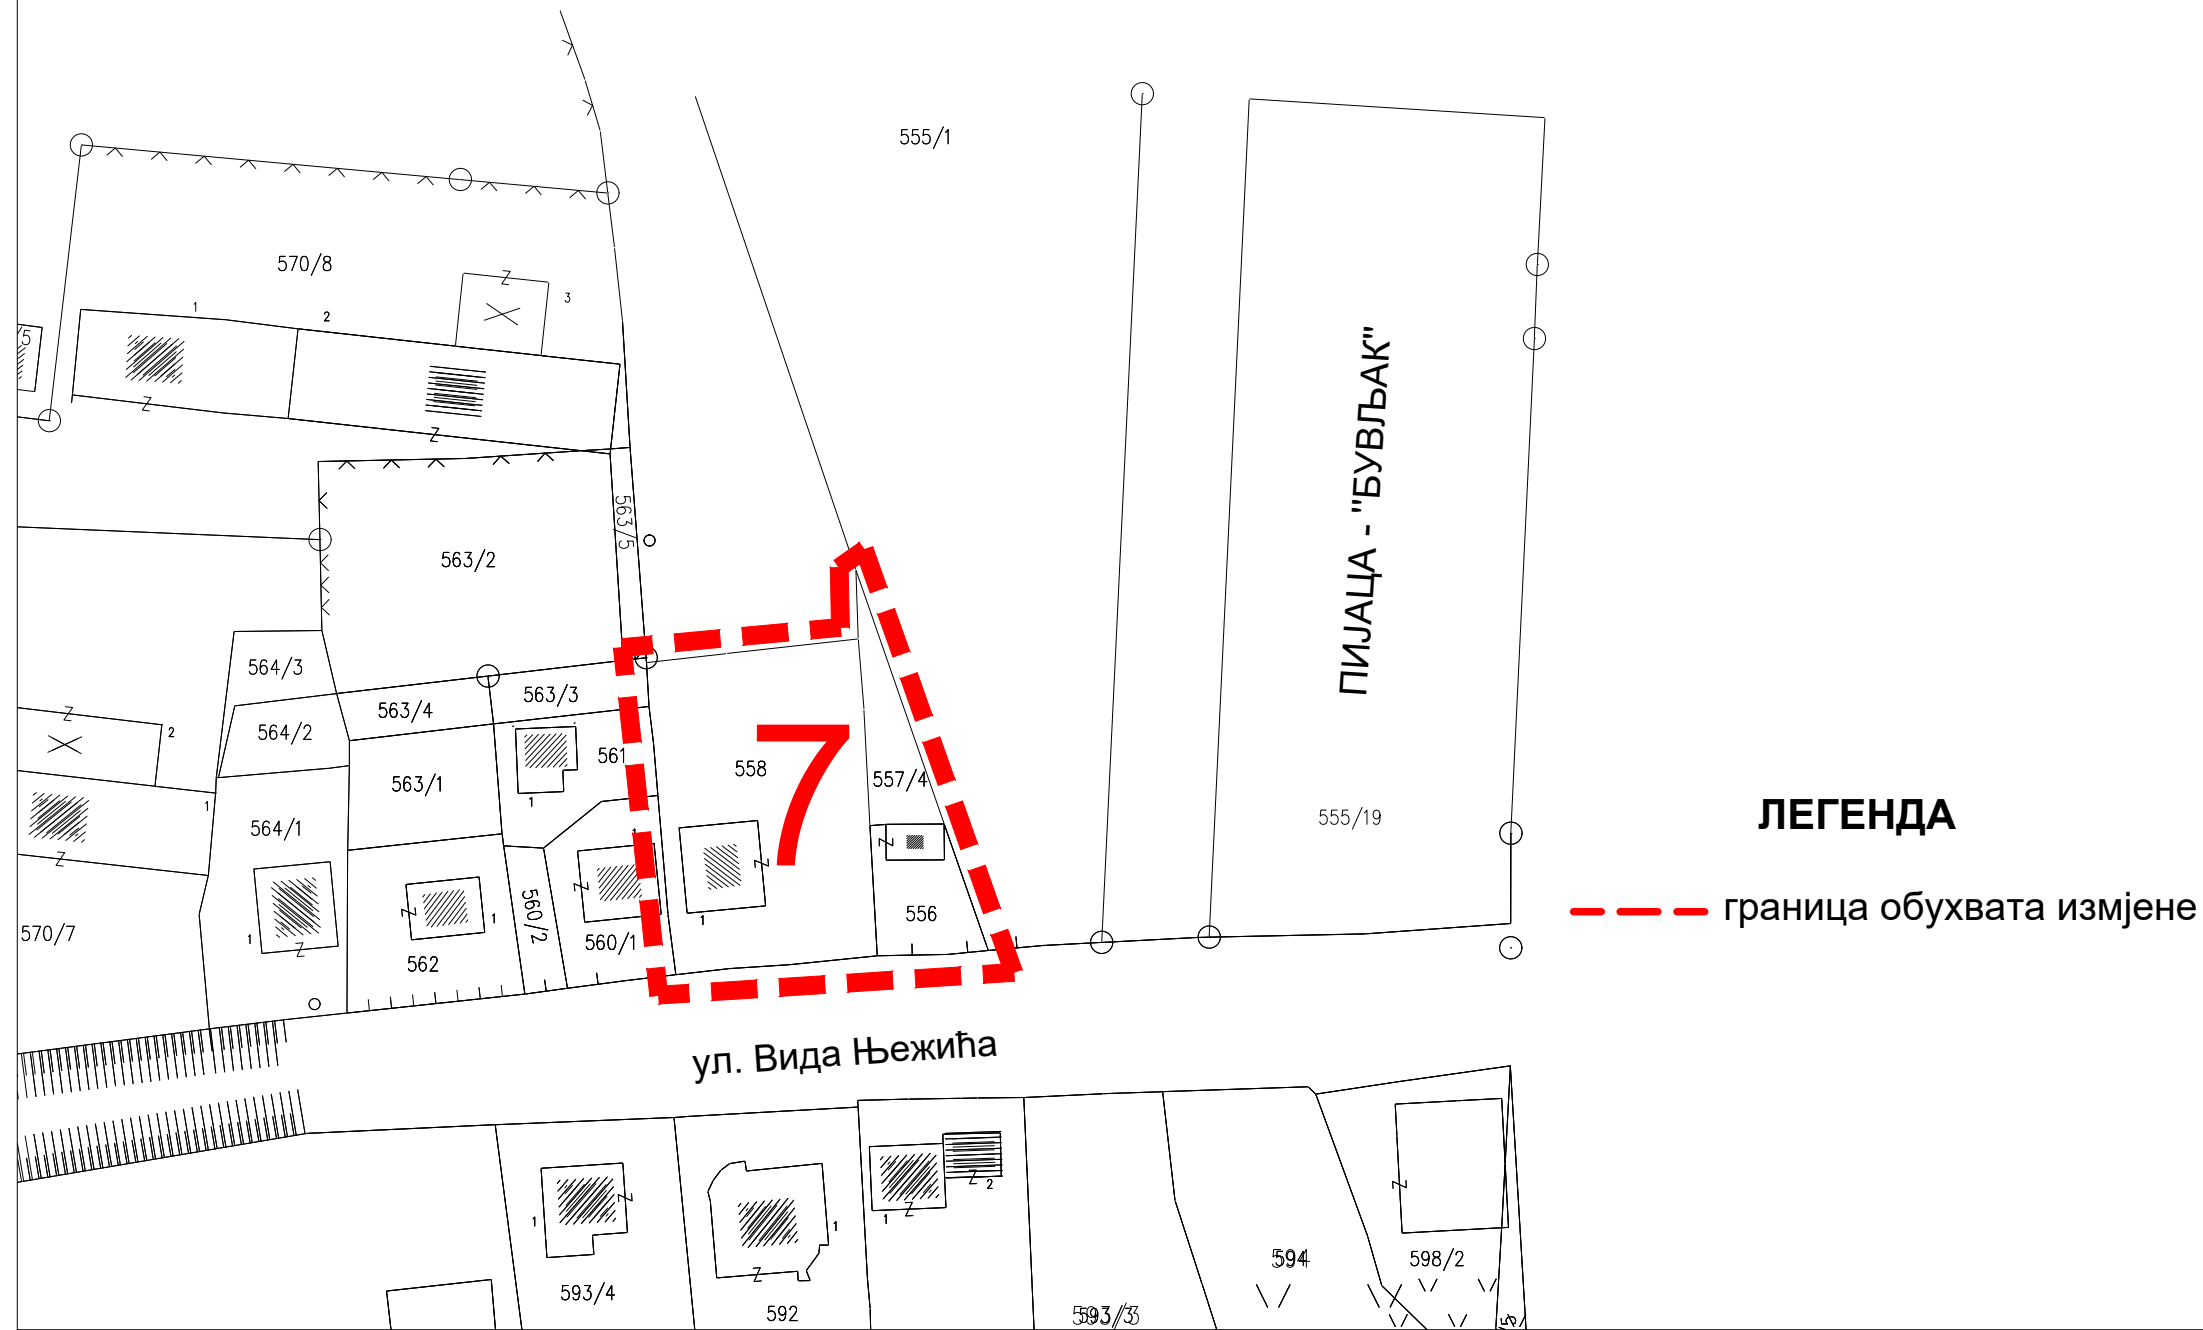

## ЛЕГЕНДА

--- граница обухвата измјене

# ИЗМЈЕНЕ ДИЈЕЛА УРБАНИСТИЧКОГ ПЛАНА "ПРЊАВОР" (ИЗМЈЕНА II) ЛОКАЦИЈА 8

