


# ИЗМЈЕНЕ ДИЈЕЛА УРБАНИСТИЧКОГ ПЛАНА "ПРЊАВОР" (ИЗМЈЕНА II) ЛОКАЦИЈА 4

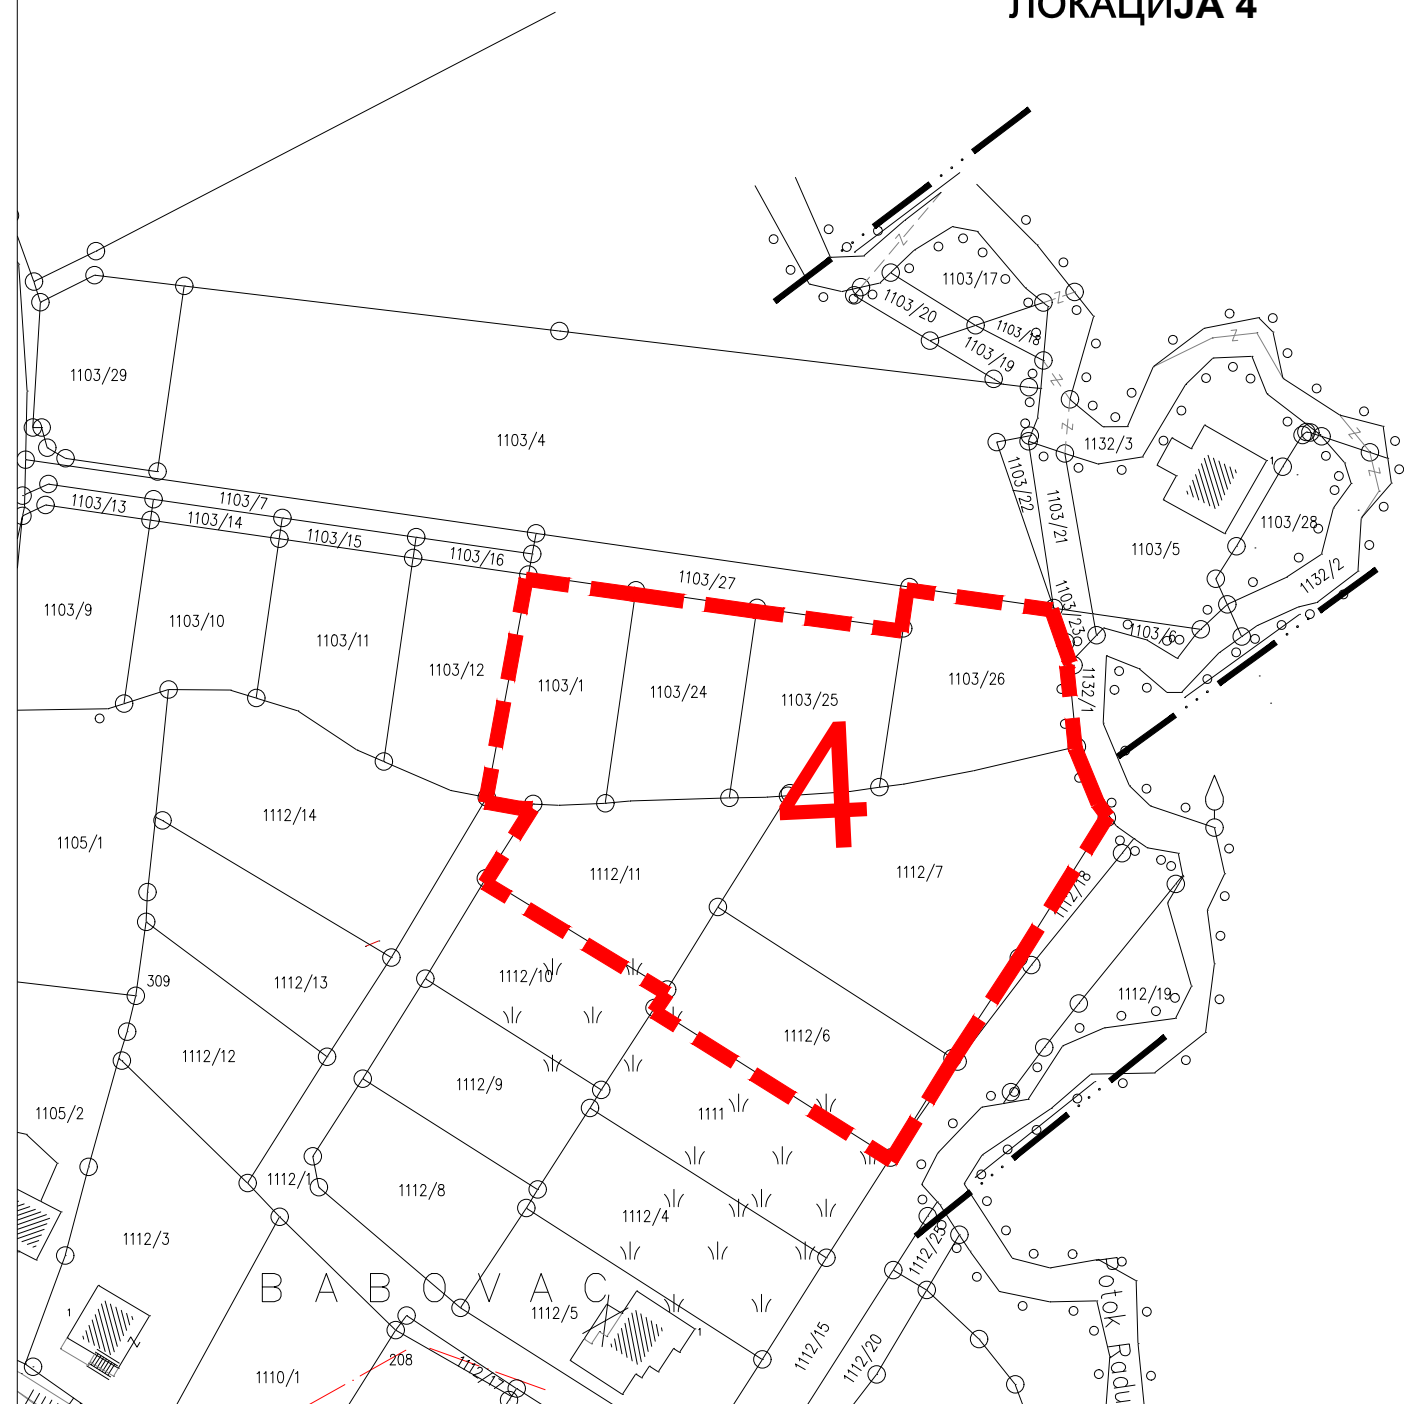

## ЛЕГЕНДА

--- граница обухвата измјене