



# ИЗМЈЕНЕ ДИЈЕЛА УРБАНИСТИЧКОГ ПЛАНА "ПРЊАВОР" (ИЗМЈЕНА II) ЛОКАЦИЈА 5

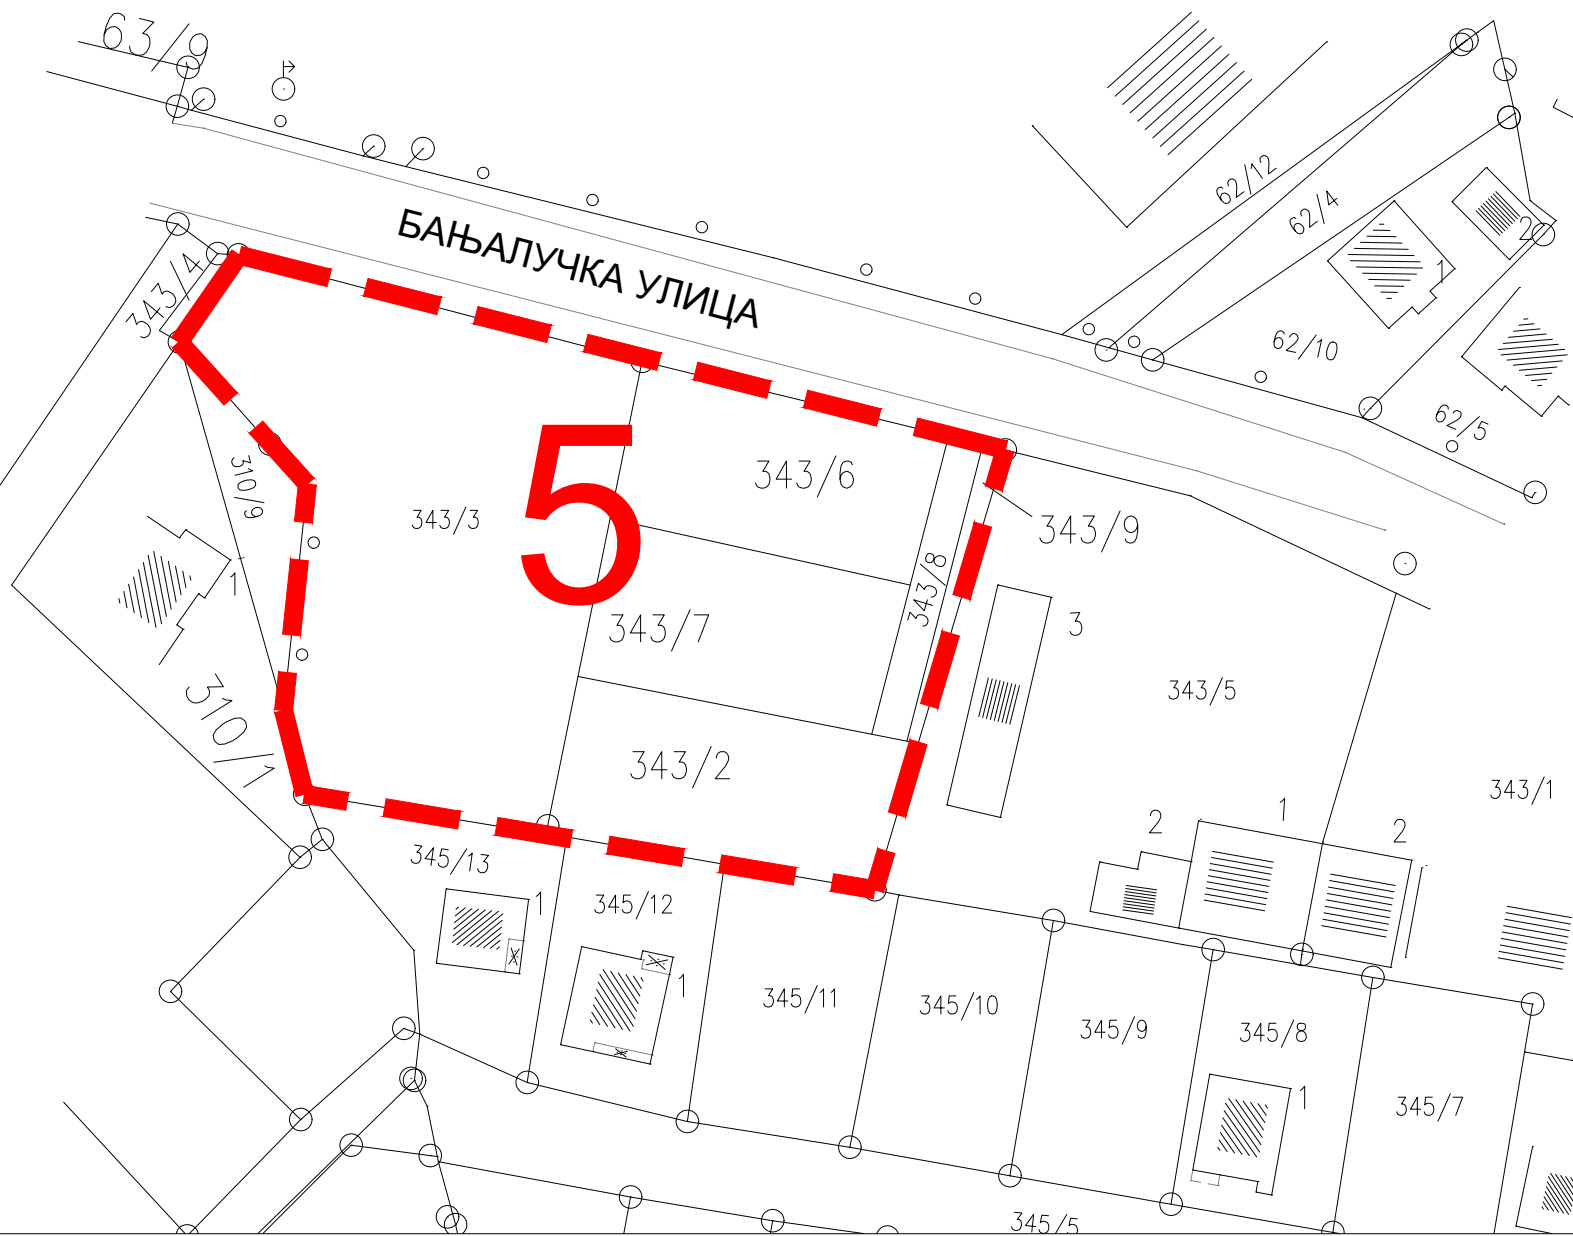

## ЛЕГЕНДА

 граница обухвата измјене