


ИЗМЈЕНЕ ДИЈЕЛА УРБАНИСТИЧКОГ ПЛАНА "ПРЊАВОР" (ИЗМЈЕНА II) ЛОКАЦИЈА 1

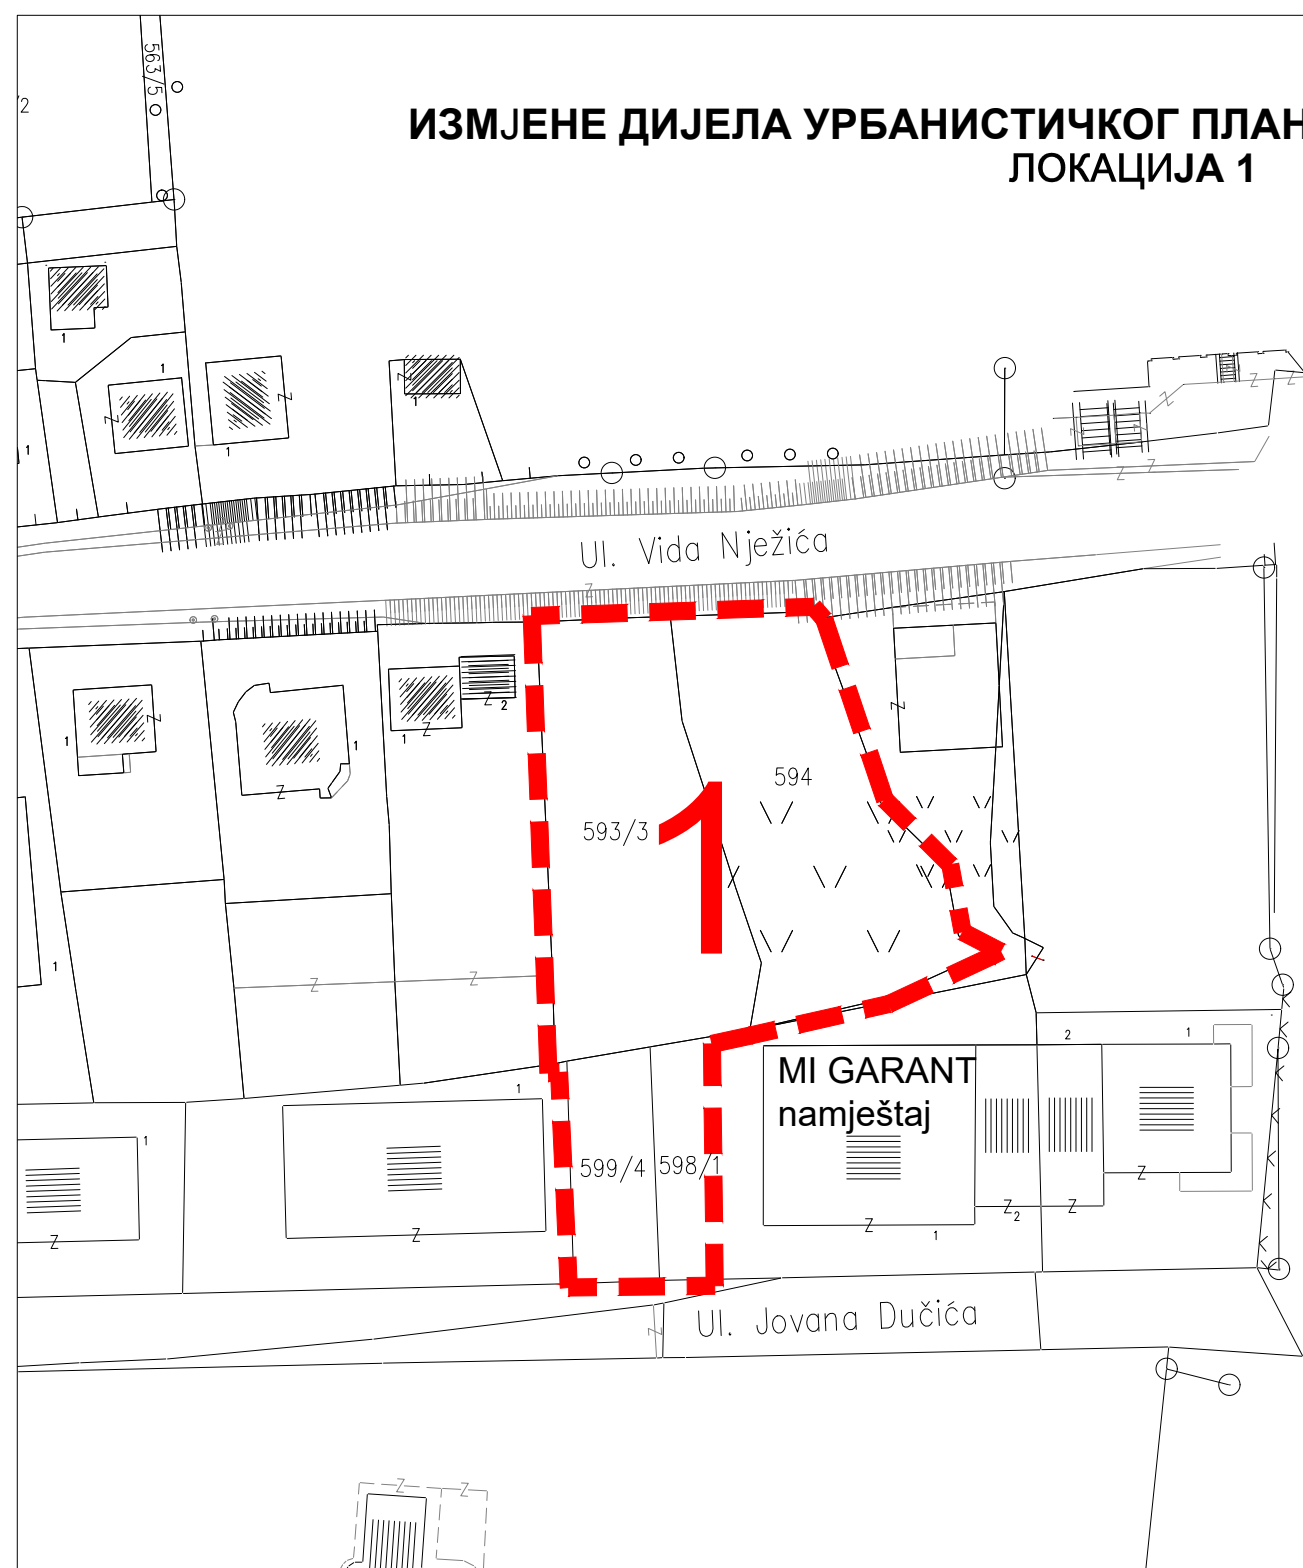

ЛЕГЕНДА

--- граница обухвата измјене